



ZONA SUR
SUP:105.016,74m2.

ZONA NORTE
SUP:97.597,66m2.

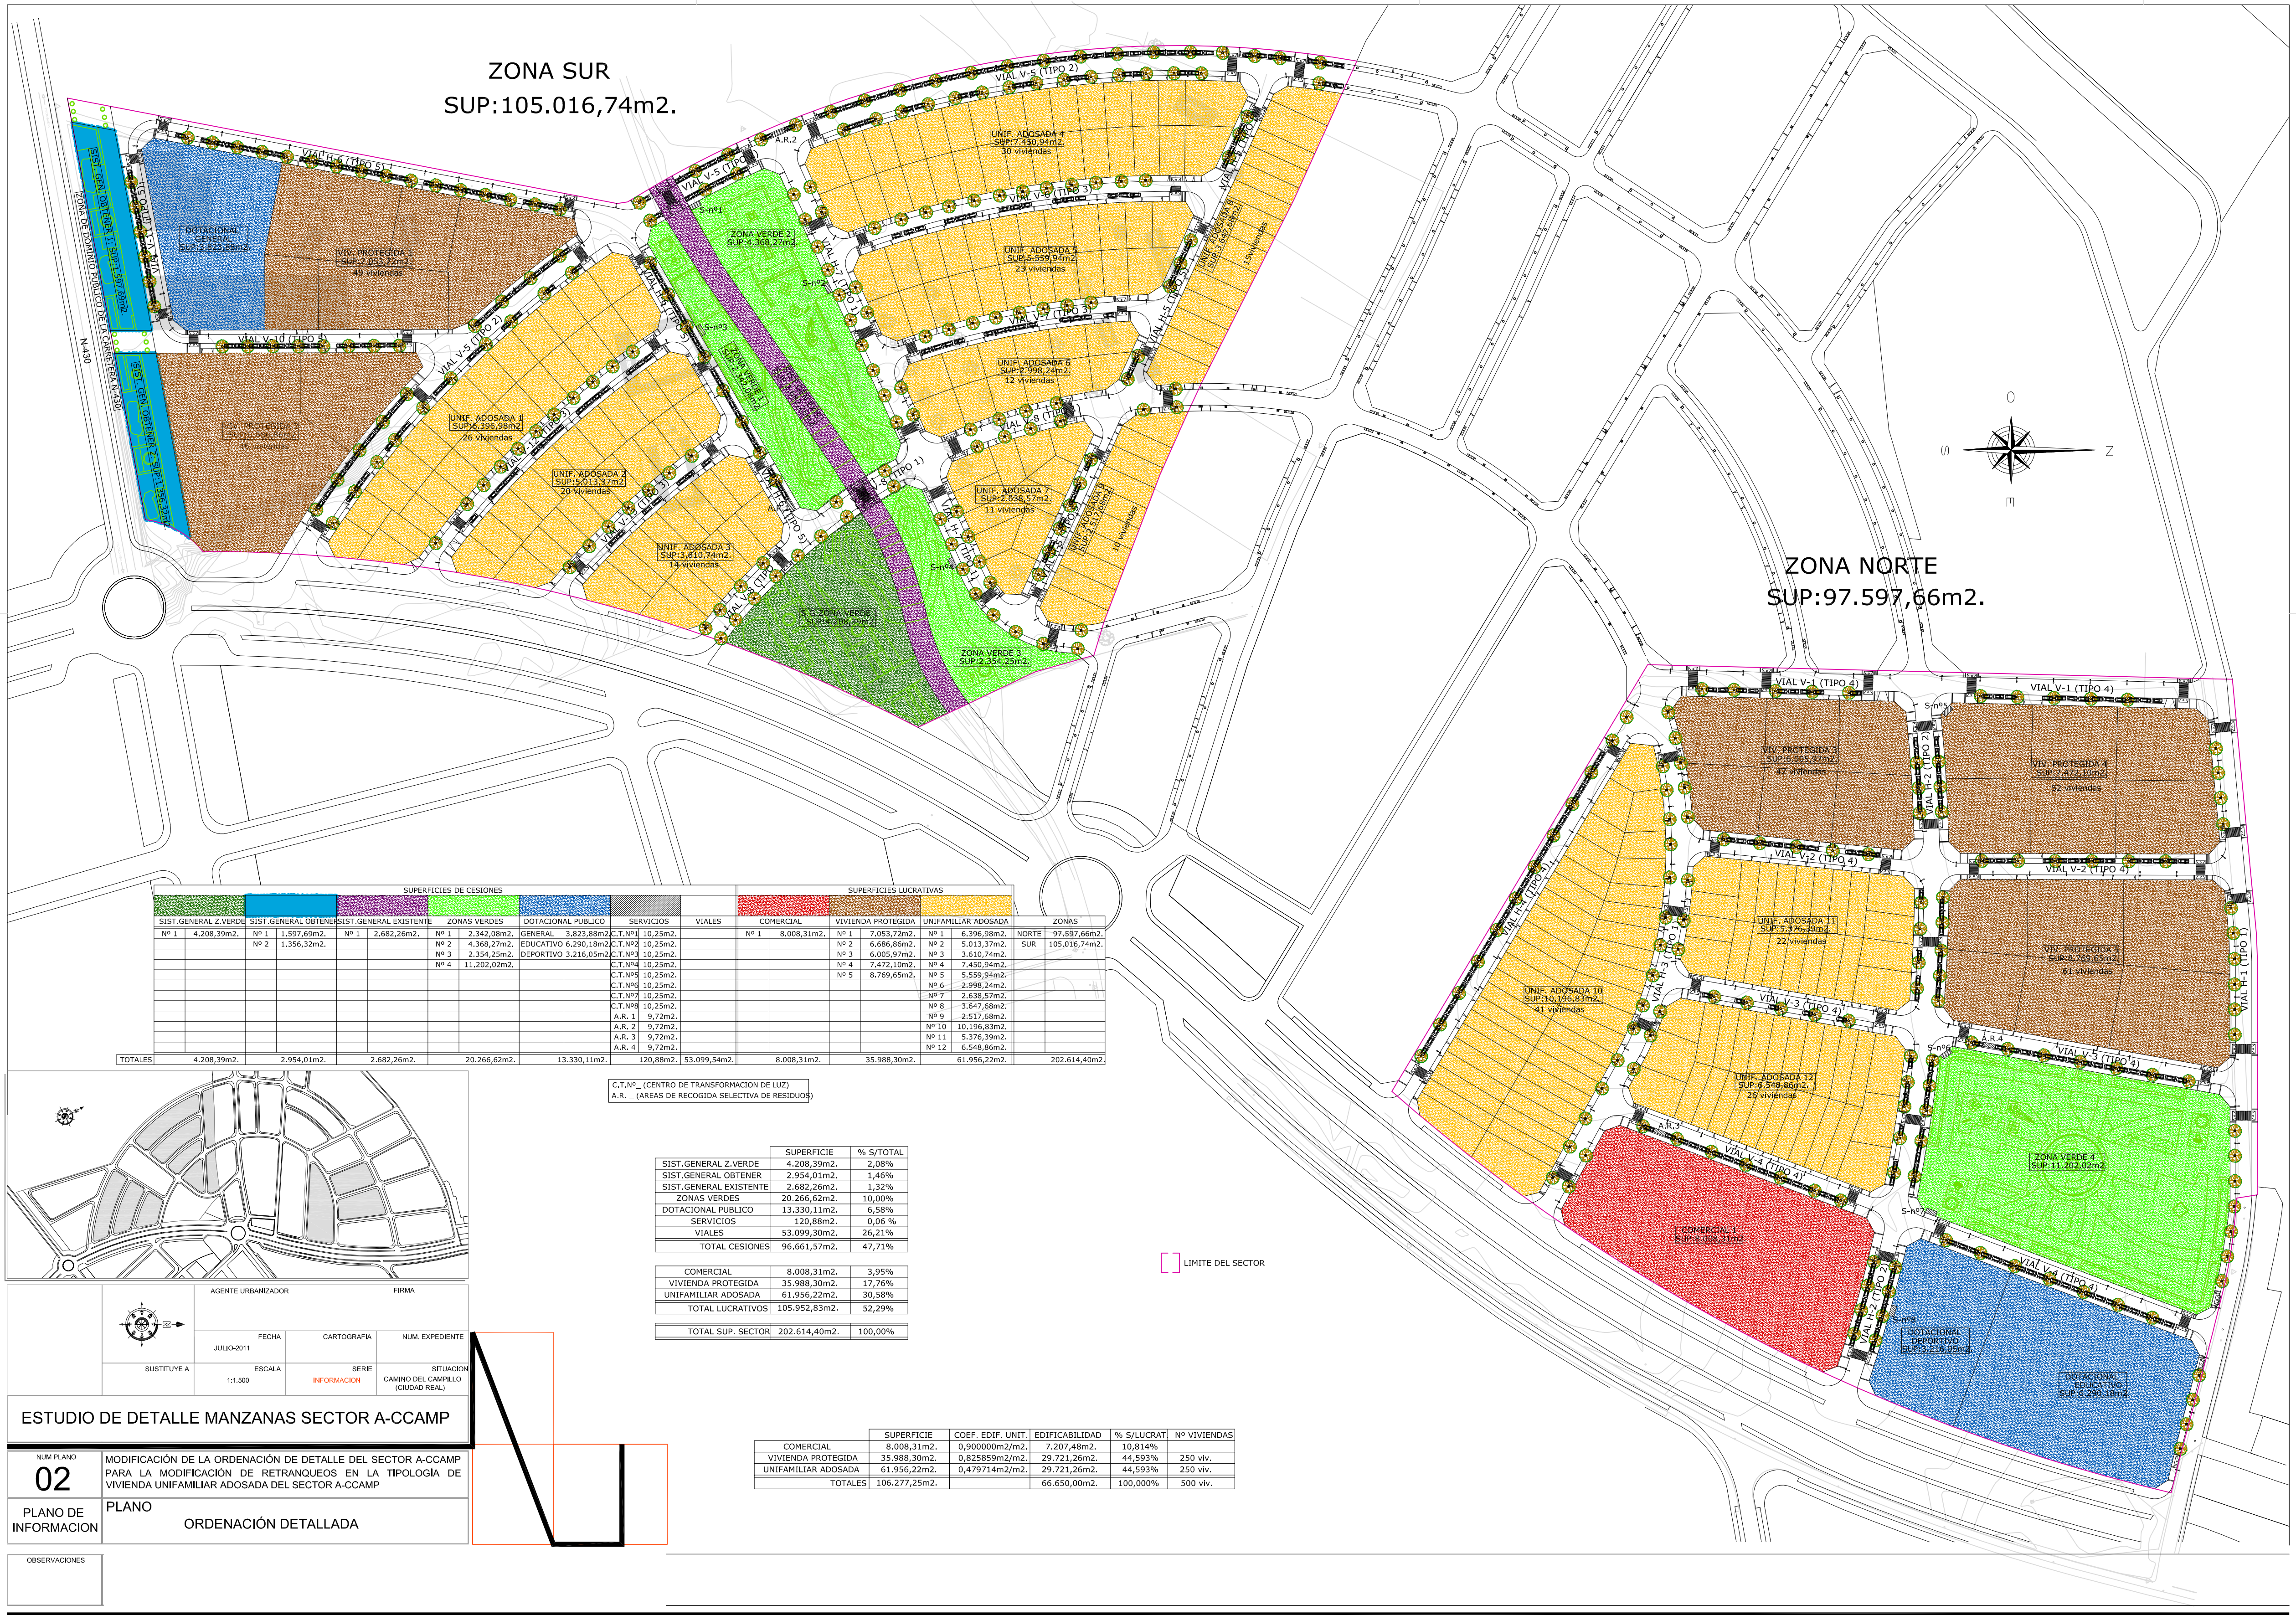

SUPERFICIES DE CESIONES				SUPERFICIES LUCRATIVAS									
SIST.GENERAL Z.VERDE	SIST.GENERAL OBTENERIST.GENERAL EXISTENTE	ZONAS VERDES	DOTACIONAL PUBLICO	SERVICIOS	VIALES	COMERCIAL	VIVIENDA PROTEGIDA	UNIFAMILIAR ADOSADA	ZONAS				
Nº 1 4.208,39m2	Nº 1 1.597,69m2	Nº 1 2.682,26m2	Nº 1 2.342,08m2	GENERAL 3.823,88m2	C.T.Nº 10 10,25m2	Nº 1 8.008,31m2	Nº 1 7.053,72m2	Nº 1 6.396,98m2	NORTE 97.597,66m2				
TOTALES	4.208,39m2	2.954,01m2	2.682,26m2	20.266,62m2	13.330,11m2	120,88m2	53.099,54m2	8.008,31m2	35.988,30m2	61.956,22m2	202.614,40m2		

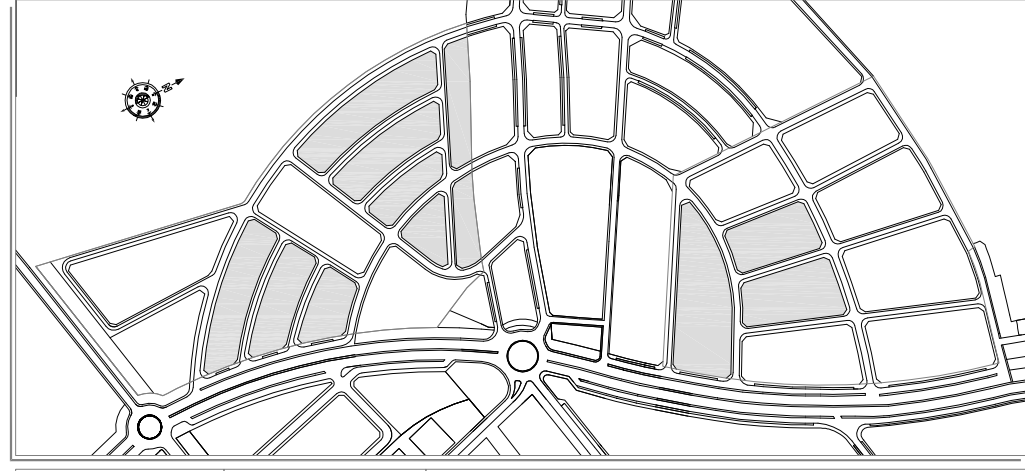

C.T.N. (CENTRO DE TRANSFORMACION DE LUZ)
A.R. (AREAS DE RECOGIDA SELECTIVA DE RESIDUOS)

SUPERFICIE	% S/TOTAL
SIST.GENERAL Z.VERDE	4.208,39m2 2,08%
SIST.GENERAL OBTENER	2.954,01m2 1,45%
SIST.GENERAL EXISTENTE	2.682,26m2 1,32%
ZONAS VERDES	20.266,62m2 10,00%
DOTACIONAL PUBLICO	13.330,11m2 6,58%
SERVICIOS	120,88m2 0,06%
VIALES	53.099,54m2 26,21%
TOTAL CESIONES	96.661,57m2 47,71%
COMERCIAL	8.008,31m2 3,95%
VIVIENDA PROTEGIDA	35.988,30m2 17,76%
UNIFAMILIAR ADOSADA	61.956,22m2 30,58%
TOTAL LUCRATIVOS	105.952,83m2 52,29%
TOTAL SUP. SECTOR	202.614,40m2 100,00%

▭ LIMITE DEL SECTOR

AGENTE URBANIZADOR: _____ FIRMA: _____

FECHA: JULIO-2011

SUSTITUYE A: _____ ESCALA: 1:1.500

SERIE: INFORMACION

SITUACION: CAMINO DEL CAMPILLO (CIUDAD REAL)

ESTUDIO DE DETALLE MANZANAS SECTOR A-CCAMP

NUM PLANO: **02**

MODIFICACION DE LA ORDENACION DE DETALLE DEL SECTOR A-CCAMP PARA LA MODIFICACION DE RETRANQUEOS EN LA TIPOLOGIA DE VIVIENDA UNIFAMILIAR ADOSADA DEL SECTOR A-CCAMP

PLANO DE INFORMACION: **PLANO ORDENACION DETALLADA**

OBSERVACIONES:

SUPERFICIE	COEF. EDIF. UNIT.	EDIFICABILIDAD	% S/LUCRAT	Nº VIVIENDAS
COMERCIAL	0,900000m2/m2	7.207,48m2	10,814%	
VIVIENDA PROTEGIDA	0,825899m2/m2	29.721,26m2	44,593%	250 vlv.
UNIFAMILIAR ADOSADA	0,479714m2/m2	29.721,26m2	44,593%	250 vlv.
TOTALES		66.650,00m2	100,000%	500 vlv.